


Powiat: raciborski  
 Jednostka ewidencyjna: Racibórz  
 Obręb ewidencyjny: Studzienna  
 Godło mapy: 6.125.22.03.4.4, 04.3.3,  
 08.2.2, 09.1.1, 08.2.4, 09.1.3  
 Układ współrzędnych: "2000"  
 Poziom odniesienia: Amsterdam  
 Numer sprawy: 6642.2.1556.2019  
 Obiekt: działka nr 234/48

skala 1:500  
 MAPA DO CELÓW PROJEKTOWYCH  
 SKALA 1:500

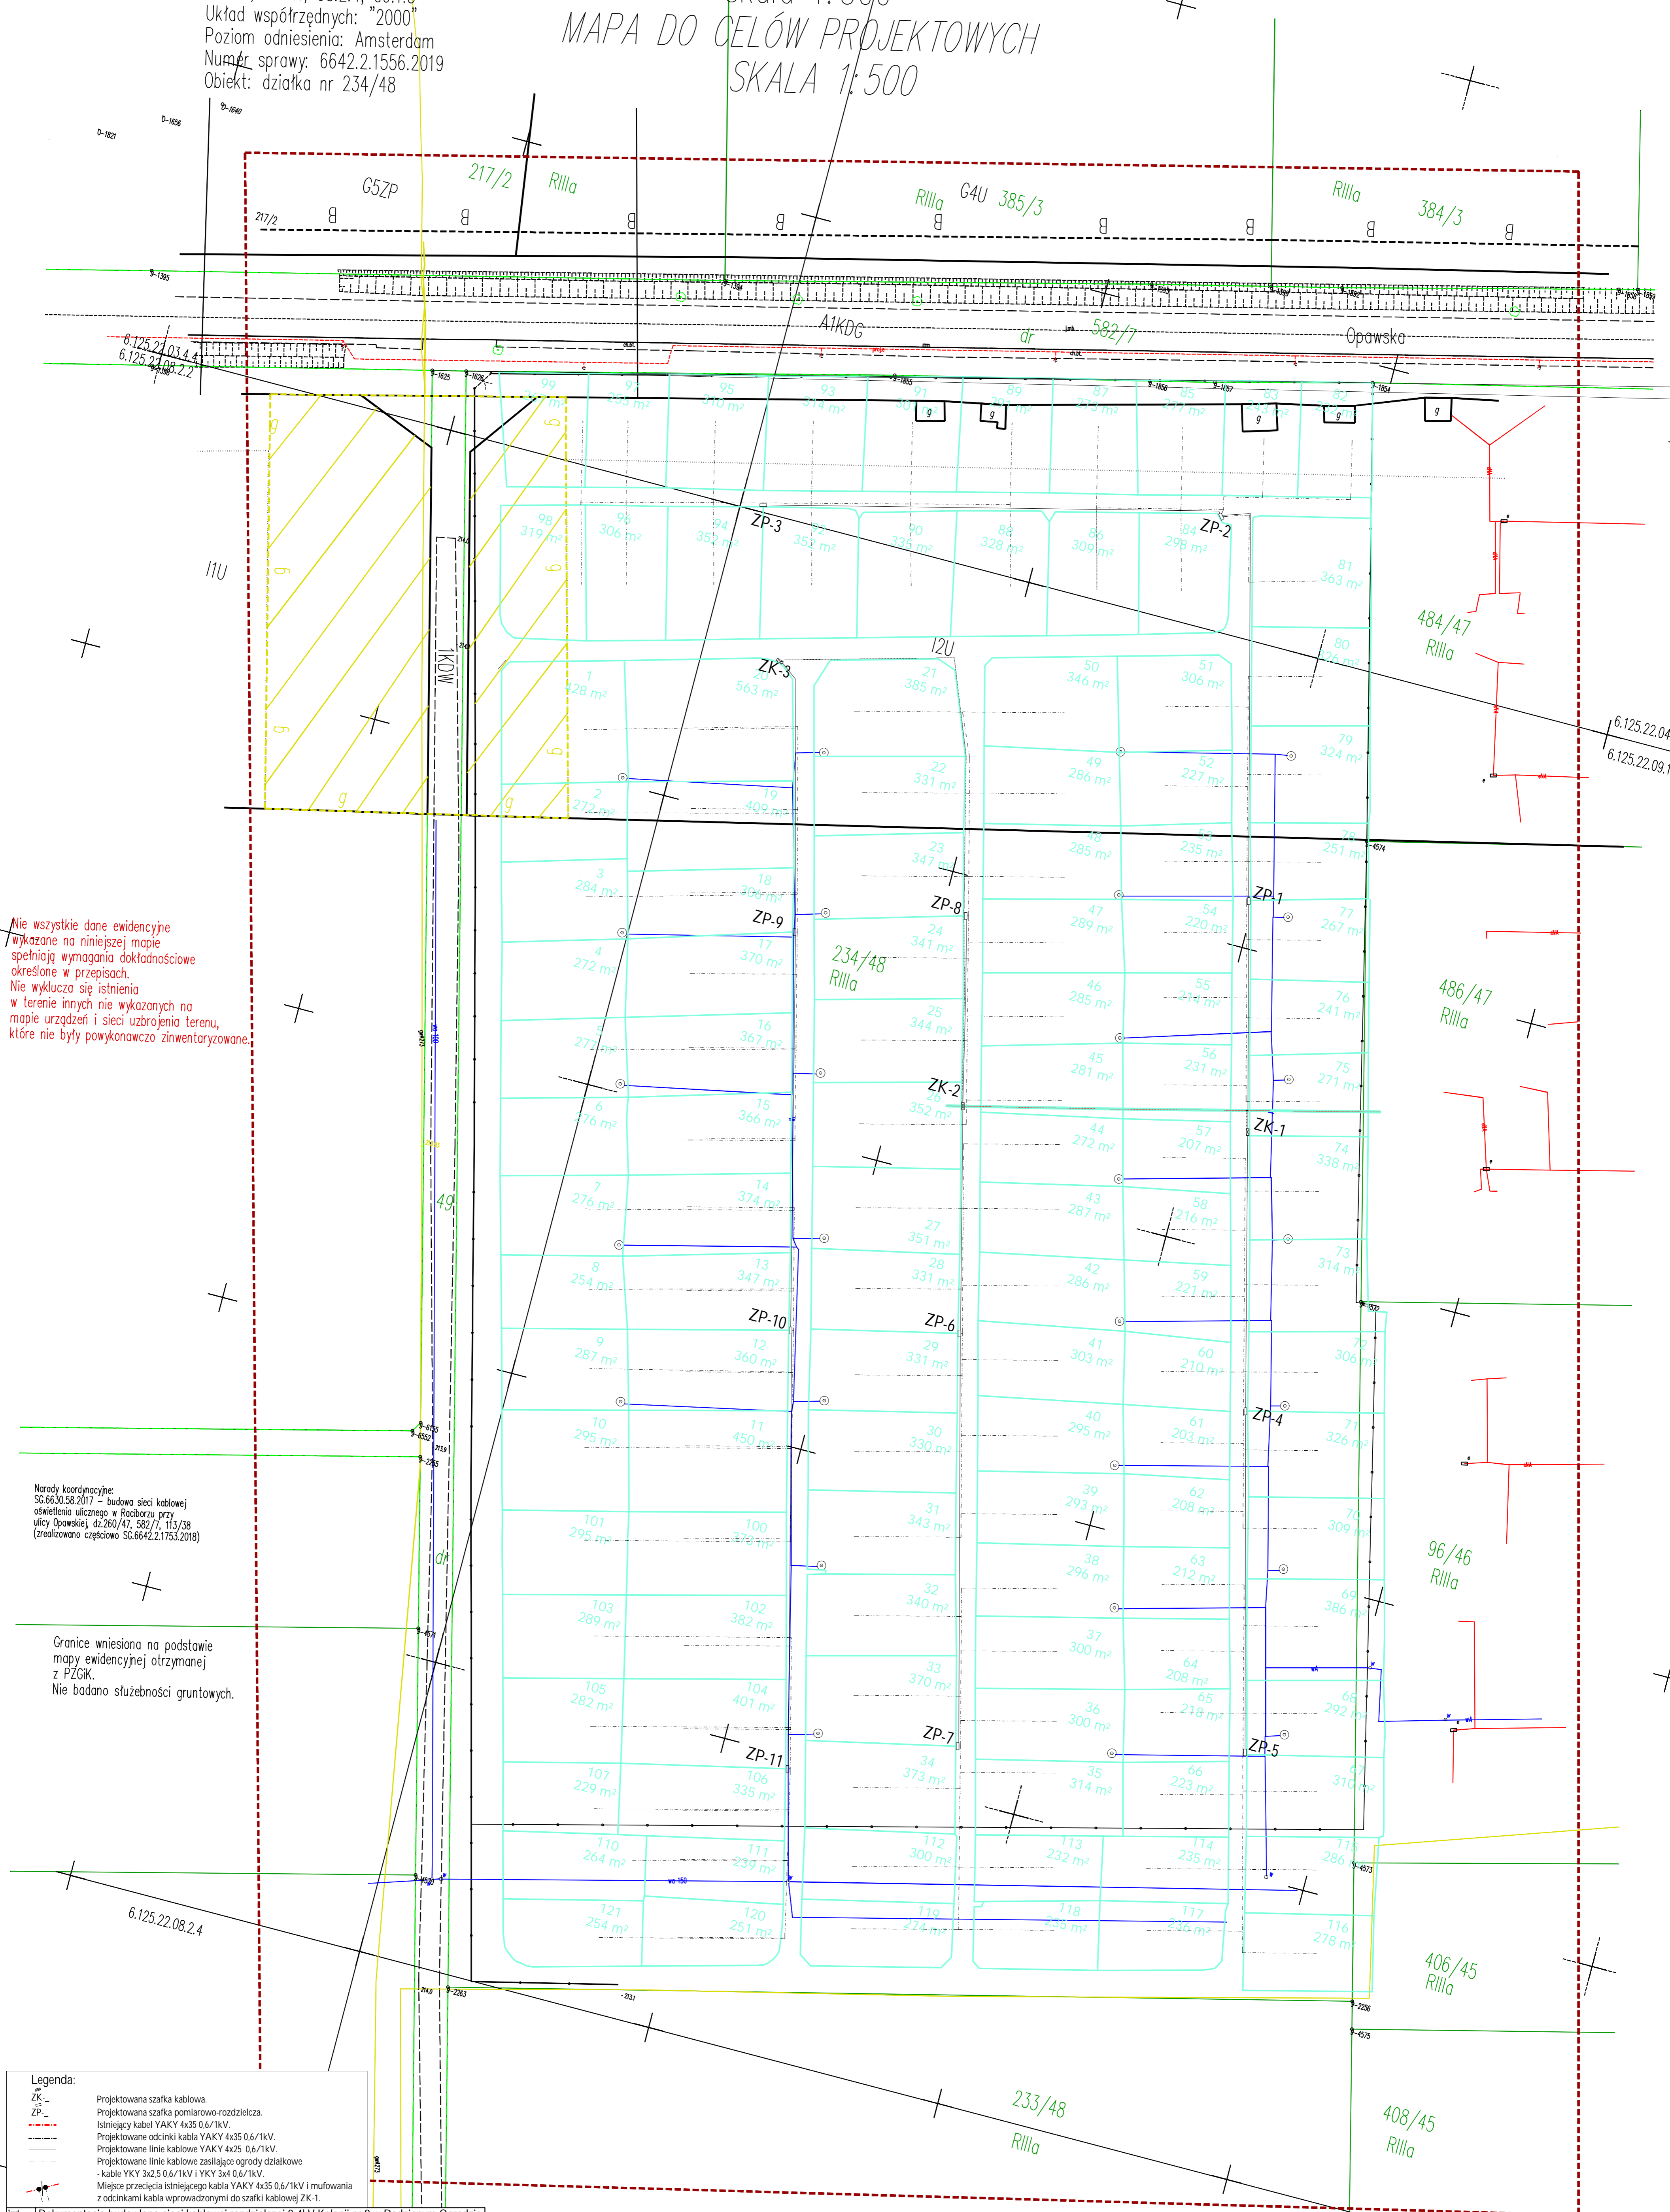

Nie wszystkie dane ewidencyjne  
 wykazane na niniejszej mapie  
 spełniają wymagania dokładnościowe  
 określone w przepisach.  
 Nie wyklucza się istnienia  
 w terenie innych nie wykazanych na  
 mapie urządzeń i sieci uzbrojenia terenu,  
 które nie były powykonawczo zinventaryzowane.

Narody koordynacyjne:  
 SG.66.30.58.2017 - budowa sieci kablowej  
 oświetlenia ulicznego w Raciborzu przy  
 ulicy Opawskiej dz. 280/47, 582/7, 113/38  
 (zrealizowano częściowo SG.66.42.2.1753.2018)

Granice wniesiono na podstawie  
 mapy ewidencyjnej otrzymanej  
 z PZGIK.  
 Nie badano służebności gruntowych.

Legenda:		
ZK-	Projektowana szafka kablowa.	
ZP-	Projektowana szafka pomiarowo-rozdzielcza.	
---	Istniejący kabel YAKY 4x35 0.6/1kV.	
---	Projektowane odcinki kabla YAKY 4x35 0.6/1kV.	
---	Projektowane linie kablowe YAKY 4x25 0.6/1kV.	
---	Projektowane linie kablowe zasiliące ogrody działkowe	
---	- kable YKY 3x2.5 0.6/1kV i YKY 3x4 0.6/1kV	
---	Miejsca przecięcia istniejącego kabla YAKY 4x35 0.6/1kV i mułowania z odcinkami kabla wprowadzonymi do szafki kablowej ZK-1.	

Intencja:	Dokumentacja budowlana sieci kablowej rozdzielczej 0,4kV Kolonii nr 9 w Rodzinnym Ogrodzie Działkowym im. Powstańców Śląskich w Raciborzu przy ul. Opawskiej dz. nr 234/48.	Typ:	Elektr.
Objekt:	Kolonia nr 9 w Rodzinnym Ogrodzie Działkowym im. Powstańców Śląskich w Raciborzu przy ul. Opawskiej dz. 234/48.	Plan:	Plan zagospodarowania terenu.
Inwestor:	Rodzinne Ogrody Działkowe im. Powstańców Śląskich w Raciborzu	Wzrost:	Rodzinne Ogrody Działkowe im. Powstańców Śląskich w Raciborzu
Projektant:	mgr inż. Andrzej Kulbako lpr. bud. nr 27/02 - UW Katowice	Data:	11.2019
		Skala:	1:500
		Wzrost:	E-1

- zakres opracowania
- linie rozgraniczające MPZP
- strefa ochrony gazociągu
- nieprzekraczalna linia zabudowy
- inna strefa infrastrukturalna
- strefa ochrony konserwatorskiej "B"